


Схема деления сельского поселения "село Средние Пахачи"
на кварталы под застройку жилыми домами

Условные обозначения:

- Граница муниципального образования
- Граница квартала ГЧН
- Квартал под застройку многоквартирными жилыми домами
- Квартал под застройку индивидуальными жилыми домами
- Номер квартала по списку
- Граница земельных участков по сведениям ГЧН
- гидрография

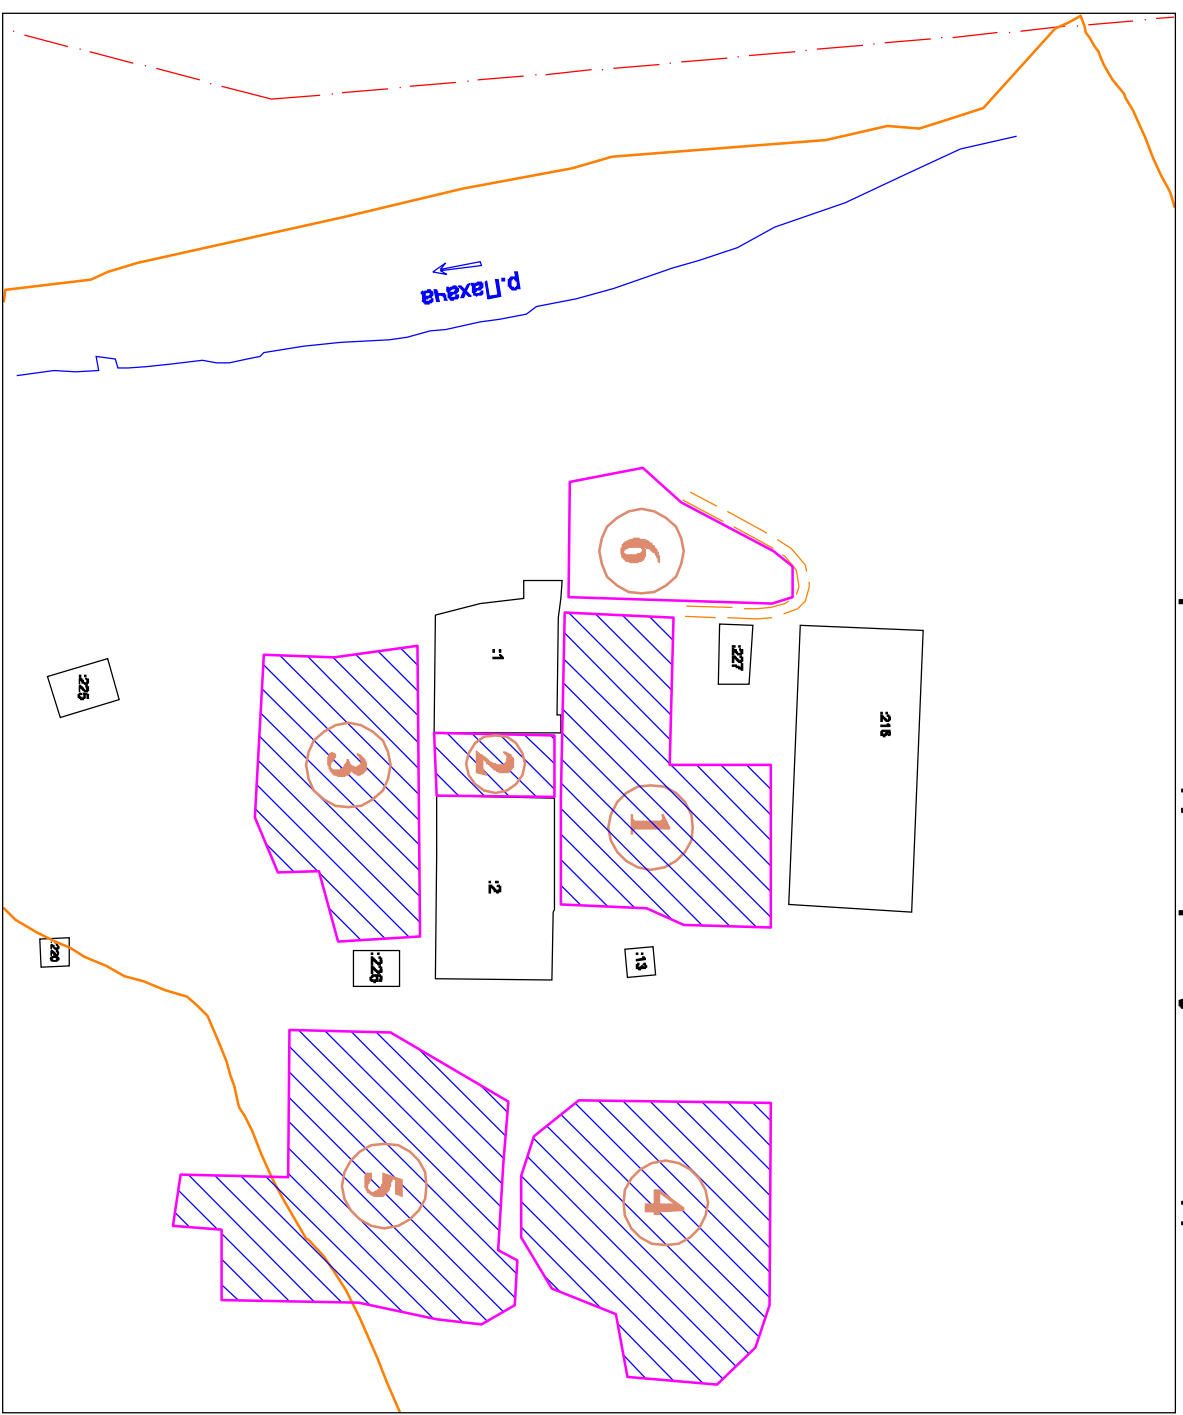

Масштаб 1:4000